

РОССИЙСКАЯ ФЕДЕРАЦИЯ  
БРЯНСКАЯ ОБЛАСТЬ  
НАВЛИНСКИЙ РАЙОН  
ВЗДРУЖЕНСКИЙ СЕЛЬСКИЙ СОВЕТ НАРОДНЫХ ДЕПУТАТОВ

РЕШЕНИЕ

от 17.05.2013 г. № 2-164  
с.Вздружное

Об определении границ прилегающих к некоторым организациям и объектам территорий, на которых не допускается розничная продажа алкогольной продукции на территории Вздруженского сельского поселения

В соответствии с Федеральным законом Российской Федерации «О государственном регулировании производства и оборота этилового спирта, алкогольной и спиртосодержащей продукции» от 22.11.1995 г. № 171-ФЗ Федеральным законом от 06.10.2003 г. № 131-ФЗ «Об общих принципах организации местного самоуправления в Российской Федерации», постановлением Правительства Российской Федерации от 27.12.2012 г. № 1425 «Об определении органами государственной власти субъектов Российской Федерации мест массового скопления граждан и мест нахождения источников повышенной опасности, на которых не допускается розничная продажа алкогольной продукции, а также об определении органами местного самоуправления границ прилегающих к некоторым организациям и объектам территорий, на которых не допускается розничная продажа алкогольной продукции»

Вздруженский сельский Совет народных депутатов  
РЕШИЛ:

1. Определить расстояние границ прилегающих к детским, образовательным, медицинским организациям, объектам спорта, оптовым и розничным рынкам, вокзалам, аэропортам и иным местам массового скопления граждан и мест нахождения источников повышенной опасности (далее - объекты), указанным в приложении 1, территорий, на которых не допускается розничная продажа алкогольной продукции, в радиусе не менее 50 метров.

Территория, прилегающая к организациям и объектам, указанным в приложении 1 (далее - прилегающая территория), включает обособленную территорию (при наличии таковой), а также территорию, примыкающую к границам обособленной территории либо непосредственно к зданию (строению, сооружению) в котором расположены организации и (или) объекты, указанные в приложении 1 (далее - дополнительная территория).

2. Определить, что расчет расстояния от организаций и (или) объектов, указанных в приложении 1, до границ прилегающих территорий определяется измерением в метрах кратчайшим расстоянием по пешеходной доступности:

измеряемым в метрах кратчайшим расстоянием по пешеходной доступности:

а) при наличии обособленной территории - от входа для посетителей на обособленную территорию до входа для посетителей в стационарный торговый объект;

б) при отсутствии обособленной территории - от входа для посетителей в здание (строение, сооружение), в котором расположены организации и (или) объекты, указанные в приложении 1, до входа для посетителей в стационарный торговый объект.

3. В соответствии с п. 2 ст. 16 Федерального закона Российской Федерации «О государственном регулировании производства и оборота этилового спирта, алкогольной и спиртосодержащей продукции» от 22.11.1995 г. № 171-ФЗ утвердить Перечень детских, образовательных, медицинских организаций, объектов спорта, оптовых и розничных рынков, вокзалов, аэропортов и иных мест массового скопления граждан и мест нахождения источников повышенной опасности (приложение 1) и схемы (приложение 2) объектов, указанных в пункте 1 настоящего решения, расположенных на территории сельского поселения.

4. Считать утратившим силу решение Вздруженского сельского Совета народных депутатов от 30.09.2012г. № 2-139.

5. Данное Решение опубликовать (обнародовать) в установленном порядке.

Глава Вздруженского сельского  
поселения




Г.Н. Сидорова

ПЕРЕЧЕНЬ  
ДЕТСКИХ, ОБРАЗОВАТЕЛЬНЫХ, МЕДИЦИНСКИХ ОРГАНИЗАЦИЙ, ОБЪЕКТОВ  
СПОРТА, ОПТОВЫХ И РОЗНИЧНЫХ РЫНКОВ, ВОКЗАЛОВ, АЭРОПОРТОВ И  
ИНЫХ МЕСТ МАССОВОГО СКОПЛЕНИЯ ГРАЖДАН И МЕСТ НАХОЖДЕНИЯ  
ИСТОЧНИКОВ ПОВЫШЕННОЙ ОПАСНОСТИ, РАСПОЛОЖЕННЫХ  
НА ТЕРРИТОРИИ ВЗДРУЖЕНСКОГО СЕЛЬСКОГО ПОСЕЛЕНИЯ

№п/п	Наименование учреждения	Адрес месторасположения объекта
1.	Структурное подразделение с. Вздружное МБОУ «Салтановская СОШ»	с.Вздружное, ул.Центральная, д.2
2.	Вздруженский ФАП	с.Вздружное, ул.Центральная, д.19-а

Территории указанных объектов определяются границами занимаемых ими земельных участков.

План-схема  
границ прилегающих территорий к Вздруженскому ФАПу

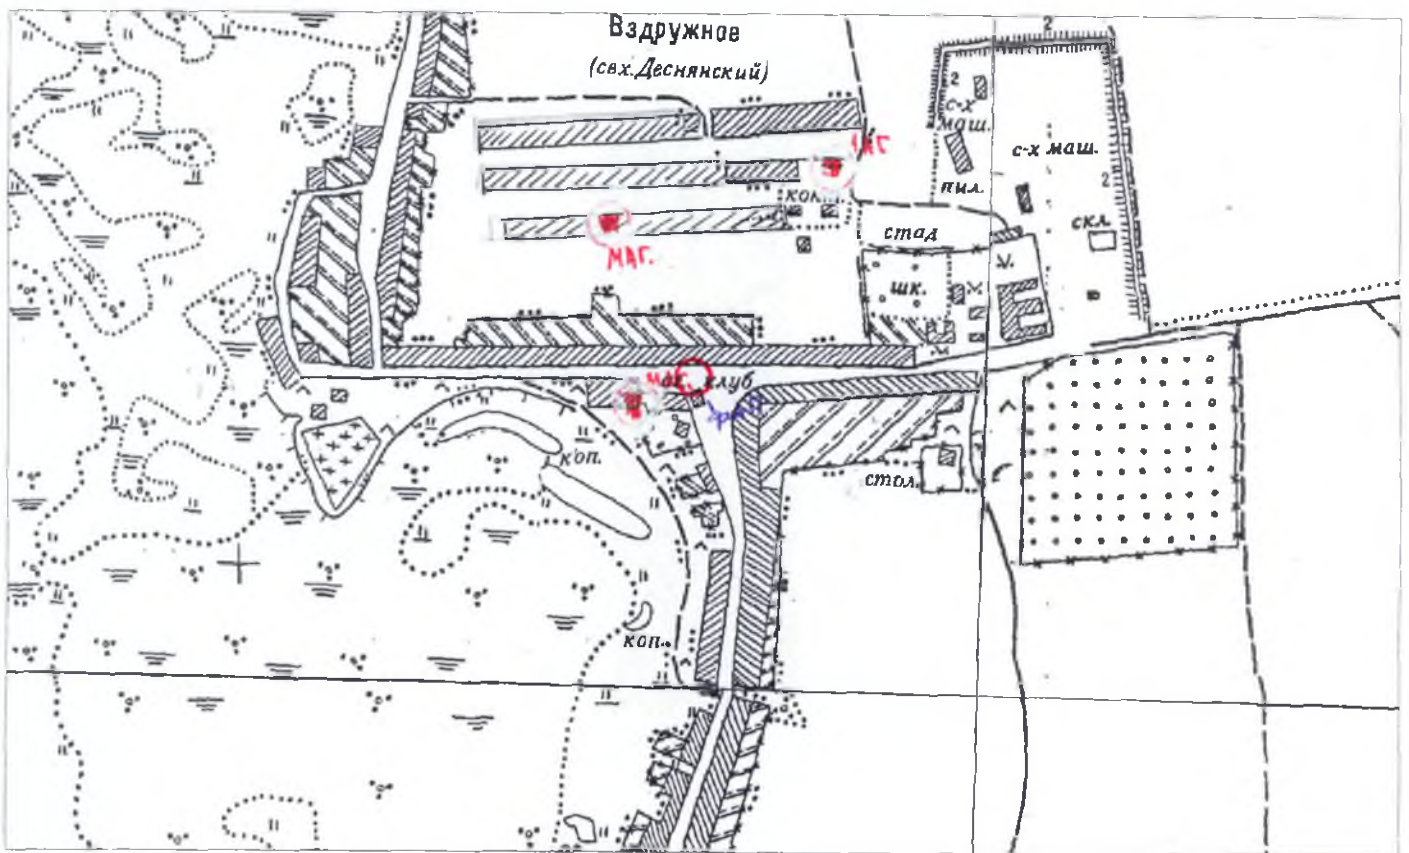


Масштаб: 1:10 000





Приложение №2  
к решению Вздруженского сельского  
Совета народных депутатов  
от 17.05.2013г. № 2-164

План-схема  
границ прилегающих территорий к Кукуевскому ФАП

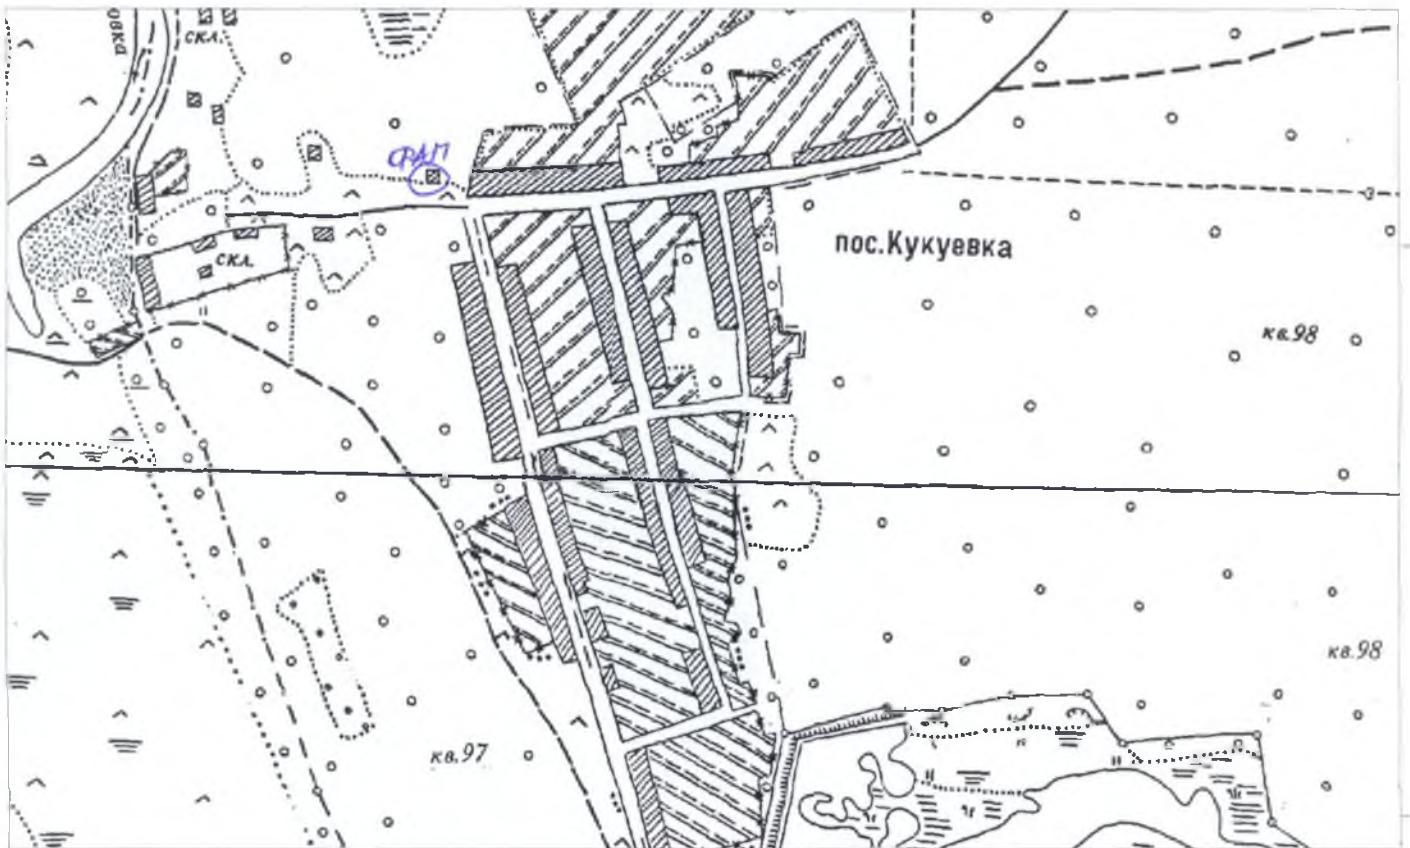

Масштаб: 1:10 000