

РОССИЙСКАЯ ФЕДЕРАЦИЯ
БРЯНСКАЯ ОБЛАСТЬ
НАВЛИНСКИЙ РАЙОН
САЛТАНОВСКИЙ СЕЛЬСКИЙ СОВЕТ НАРОДНЫХ ДЕПУТАТОВ

РЕШЕНИЕ

от 29.04 2013 г. № 2-177

п. Навля

Об определении границ прилегающих к некоторым организациям и объектам территорий, на которых не допускается розничная продажа алкогольной продукции на территории Салтановского сельского поселения

В соответствии с Федеральным законом Российской Федерации «О государственном регулировании производства и оборота этилового спирта, алкогольной и спиртосодержащей продукции» от 22.11.1995 г. № 171-ФЗ, Федеральным законом от 06.10.2003 г. № 131-ФЗ «Об общих принципах организации местного самоуправления в Российской Федерации», постановлением Правительства Российской Федерации от 27.12.2012 г. № 1425 «Об определении органами государственной власти субъектов Российской Федерации мест массового скопления граждан и мест нахождения источников повышенной опасности, в которых не допускается розничная продажа алкогольной продукции, а также определении органами местного самоуправления границ прилегающих к некоторым организациям и объектам территорий, на которых не допускается розничная продажа алкогольной продукции»

Салтановский сельский Совет народных депутатов

РЕШИЛ:

1. Определить расстояние границ прилегающих к детским, образовательным, медицинским организациям, объектам спорта, оптовым и розничным рынкам, вокзалам, аэропортам и иным местам массового скопления граждан и мест нахождения источников повышенной опасности (далее - объекты), указанным в приложении 1, территорий, на которых не допускается розничная продажа алкогольной продукции, в радиусе не менее 50 метров.

Территория, прилегающая к организациям и объектам, указанным в приложении 1 (далее - прилегающая территория), включает обособленную территорию (при наличии таковой), а также территорию, примыкающую к границам обособленной территории либо непосредственно к зданию (строению, сооружению), в котором расположены организации и (или) объекты, указанные в приложении 1 (далее - дополнительная территория).

2. Определить, что расчет расстояния от организаций и (или) объектов,

измеряемым в метрах кратчайшим расстоянием по пешеходной доступности:

а) при наличии обособленной территории - от входа для посетителей на обособленную территорию до входа для посетителей в стационарный торговый объект;

б) при отсутствии обособленной территории - от входа для посетителей в здание (строение, сооружение), в котором расположены организации и (или) объекты, указанные в приложении 1, до входа для посетителей в стационарный торговый объект.

3. В соответствии с п. 2 ст. 16 Федерального закона Российской Федерации «О государственном регулировании производства и оборота этилового спирта, алкогольной и спиртосодержащей продукции» от 22.11.1995 г. № 171-ФЗ утвердить Перечень детских, образовательных, медицинских организаций, объектов спорта, оптовых и розничных рынков, вокзалов, аэропортов и иных мест массового скопления граждан и мест нахождения источников повышенной опасности (приложение 1) и схемы (приложение 2) объектов, указанных в пункте 1 настоящего решения, расположенных на территории сельского поселения.

4. Считать утратившим силу решение Салтановского сельского Совета народных депутатов от 07 октября 2010г. № 154.

5. Данное Решение опубликовать (обнародовать) в установленном порядке.

Глава Салтановского сельского
поселения



В.И. АКИМОВ

ПЕРЕЧЕНЬ
ДЕТСКИХ, ОБРАЗОВАТЕЛЬНЫХ, МЕДИЦИНСКИХ ОРГАНИЗАЦИЙ, ОБЪЕКТОВ
СПОРТА, ОПТОВЫХ И РОЗНИЧНЫХ РЫНКОВ, ВОКЗАЛОВ, АЭРОПОРТОВ И
ИНЫХ МЕСТ МАССОВОГО СКОПЛЕНИЯ ГРАЖДАН И МЕСТ НАХОЖДЕНИЯ
ИСТОЧНИКОВ ПОВЫШЕННОЙ ОПАСНОСТИ, РАСПОЛОЖЕННЫХ
НА ТЕРРИТОРИИ САЛТАНОВСКОГО СЕЛЬСКОГО ПОСЕЛЕНИЯ

№п\п	Наименование учреждения	Адрес месторасположения объекта
1.	МБОУ «Салтанская СОШ»	242140, Навлинский р-н, с. Салтановка, ул. Школьная, д. 1-а
2.	МБДОУ «Детский сад с. Салтановка»	242140, Навлинский р-н, с. Салтановка, ул. Центральная, д. 5-а
3.	Салтановская врачебная амбулатория	242140, Навлинский р-н, с. Салтановка, ул. Школьная, д. 1-а
4.	Глинненский ФАП	с. Глинное, ул.Центральная 51а

Территории указанных объектов определяются границами занимаемых ими земельных участков.

**План-схема
прилегающей территории к МБОУ «Салтанская СОШ»**



Масштаб:1:10 000

**План-схема
прилегающей территории к МБДОУ «Детский сад с. Салтановка»**



Масштаб: 1:10 000


**План-схема
прилегающей территории к Салтановская врачебная амбулатория**



Масштаб: 1:10 000

Приложение №2
к решению Салтановского сельского
Совета народных депутатов
от 29.04 2013 г. № 2-177

**План-схема
прилегающей территории к Глинненскому ФАПу**

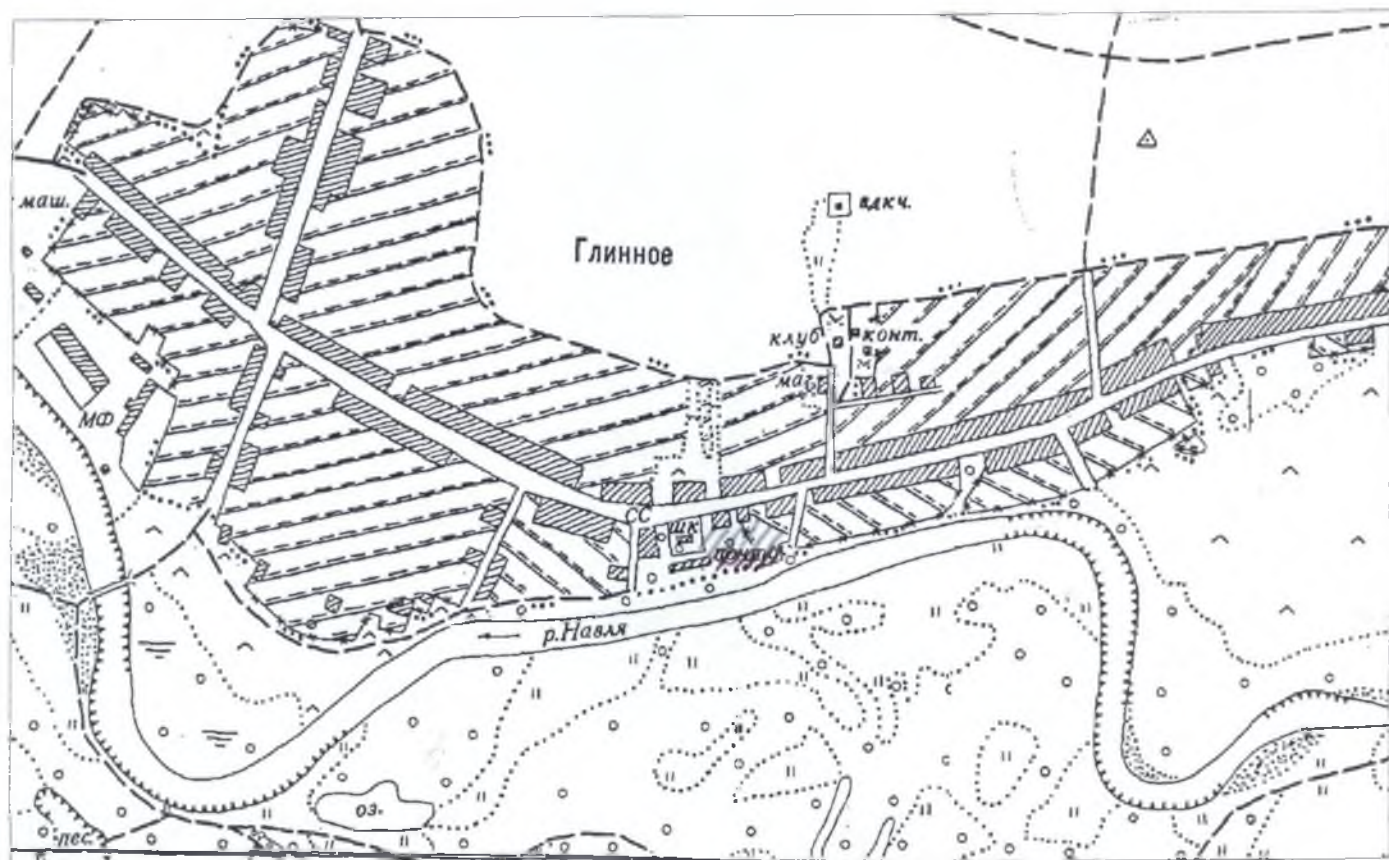

Масштаб: 1:10 000