

Российская Федерация
Брянская область
Красногорский район
МАКАРИЧСКИЙ СЕЛЬСКИЙ СОВЕТ НАРОДНЫХ ДЕПУТАТОВ

РЕШЕНИЕ

от 22.04. 2013 № 2-110

д. Макаричи

Об определении границ прилегающих территорий к организациям и объектам, на которых не допускается розничная продажа алкогольной продукции на территории Макаричского сельского поселения

В соответствии с Федеральным законом № 171-ФЗ от 22.11.1995г. «О государственном регулировании производства и оборота этилового спирта, алкогольной и спиртосодержащей продукции», постановлением Правительства Российской Федерации от 27.12.2012 № 1425 «Об определении органами государственной власти субъектов Российской Федерации мест массового скопления граждан и мест нахождения источников повышенной опасности, в которых не допускается розничная продажа алкогольной продукции, а также определении органами местного самоуправления границ прилегающих к некоторым организациям и объектам территорий, на которых не допускается розничная продажа алкогольной продукции», Федеральным законом № 131-ФЗ от 06.10.2003г. «Об общих принципах организации местного самоуправления в Российской Федерации» Макаричский сельский Совет народных депутатов

РЕШИЛ:

1. Для определения границ прилегающих территорий, на которых не допускается розничная продажа алкогольной продукции установить минимальное значение расстояния до границ прилегающих территорий:
 - от детских, образовательных, медицинских организаций, объектов спорта – 50 метров;
 - от оптовых и розничных рынков, вокзалов и иных мест массового скопления граждан и мест нахождения источников повышенной опасности, определенных органами государственной власти Российской Федерации – 50 метров.Для определения границ прилегающих территорий, на которых не допускается розничная продажа алкогольной продукции при оказании услуг общественного питания установить минимальное значение расстояния до границ прилегающих территорий:
 - от детских, образовательных, медицинских организаций, объектов спорта – 50 метров;

– от оптовых и розничных рынков, вокзалов и иных мест массового скопления граждан и мест нахождения источников повышенной опасности, определенных органами государственной власти Российской Федерации – 50 метров.

2. Прилегающая территория включает обособленную территорию (при наличии таковой), а также территорию, определенную с учетом конкретных особенностей местности застройки, примыкающую к границам обособленной территории либо непосредственно к зданию (строению, сооружению), в котором расположены организации и (или) объекты.
3. Способ расчета расстояния от организаций и (или) объектов, указанных в пункте 1 настоящего решения до границ прилегающих территорий определяется по радиусу (кратчайшее расстояние по прямой линии) от входа для посетителей на обособленную территорию до входа для посетителей в торговый объект. При отсутствии обособленной территории – от входа для посетителей в здание (строение, сооружение), в котором расположены организации и (или) объекты до входа для посетителей в торговый объект. При наличии нескольких входов для посетителей расчет проводится по радиусу от каждого входа с последующим объединением установленных прилегающих территорий с обособленной территорией объекта. В случае если организация по розничной продаже алкогольной продукции и объекты, указанные в пункте 1 настоящего решения, находятся внутри одного здания, строения, прилегающая территория определяется от входных дверей объекта до ближайших входных дверей для посетителей организации, осуществляющей торговлю алкогольной продукцией. Границы прилегающих территорий, на которых не допускается розничная продажа алкогольной продукции, не устанавливаются в случае наличия на территории населенного пункта единственного торгового объекта, осуществляющего розничную продажу алкогольной продукции.
4. Утвердить прилагаемый перечень организаций и объектов, на прилегающих территориях к которым не допускается розничная продажа алкогольной продукции на территории Макаричского сельского поселения (Приложение №1).
5. Утвердить схемы границ прилегающих территорий к организациям и объектам (Приложение №2).
6. Решение вступает в силу с момента подписания.

Глава Макаричского сельского
поселения



В.М. Картавый

**Перечень организаций и объектов, на прилегающих территориях к которым не
допускается розничная продажа алкогольной продукции на территории Макаричского
сельского поселения**

№ п/ п	Наименование организации, объекта	Адрес местонахождения
1	МБОУ Палужско-Руднянская ООШ	Брянская обл, Красногорский р-н, Палужская Рудня д, Центральная ул, 1
2	МБОУ Макаричская СОШ	Брянская обл, Красногорский р-н, Макаричи д, Центральная ул, 4
3	МБОУ Медведевская СОШ	Брянская обл, Красногорский р-н, Медведи с, Центральная ул, 8
4	МБДОУ детский сад "Медвежонок" с. Медведи	Брянская обл, Красногорский р-н, Медведи с, Садовый пер, 3
5	Фельдшерско-акушерский пункт	Брянская обл, Красногорский р-н, Палужская Рудня д, Центральная ул, 19
6	Фельдшерско-акушерский пункт	Брянская обл, Красногорский р-н, Макаричи д, Центральная ул, 1
7	Фельдшерско-акушерский пункт	Брянская обл, Красногорский р-н, Медведи с, Центральная ул, 8
8	Фельдшерско-акушерский пункт	Брянская обл, Красногорский р-н, Заборье с, Центральная ул, 13

**Схема границы прилегающей территории
к МБОУ Палужско-Руднянская ООШ Красногорский район, д. Палужская Рудня, ул.
Центральная, 1;
Фельдшерско-акушерский пункт Красногорский р-н, Палужская Рудня, ул. Центральная, 19
(масштаб 1: 2000)**

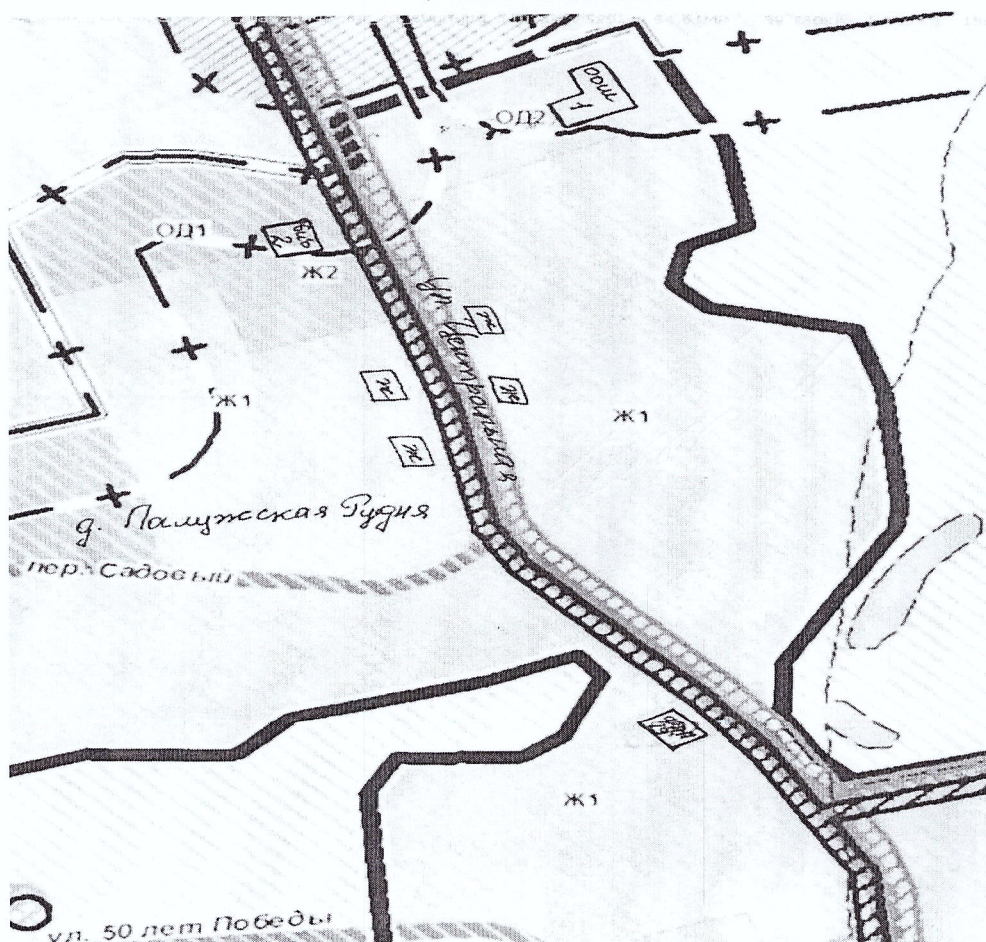


Схема границы прилегающей территории
 к МБОУ Макаричская СОШ Красногорский район, д. Макаричи, ул. Центральная, 4;
 Фельдшерско-акушерский пункт Красногорский р-н, д. Макаричи, ул. Центральная, 1
 (масштаб 1: 2000)

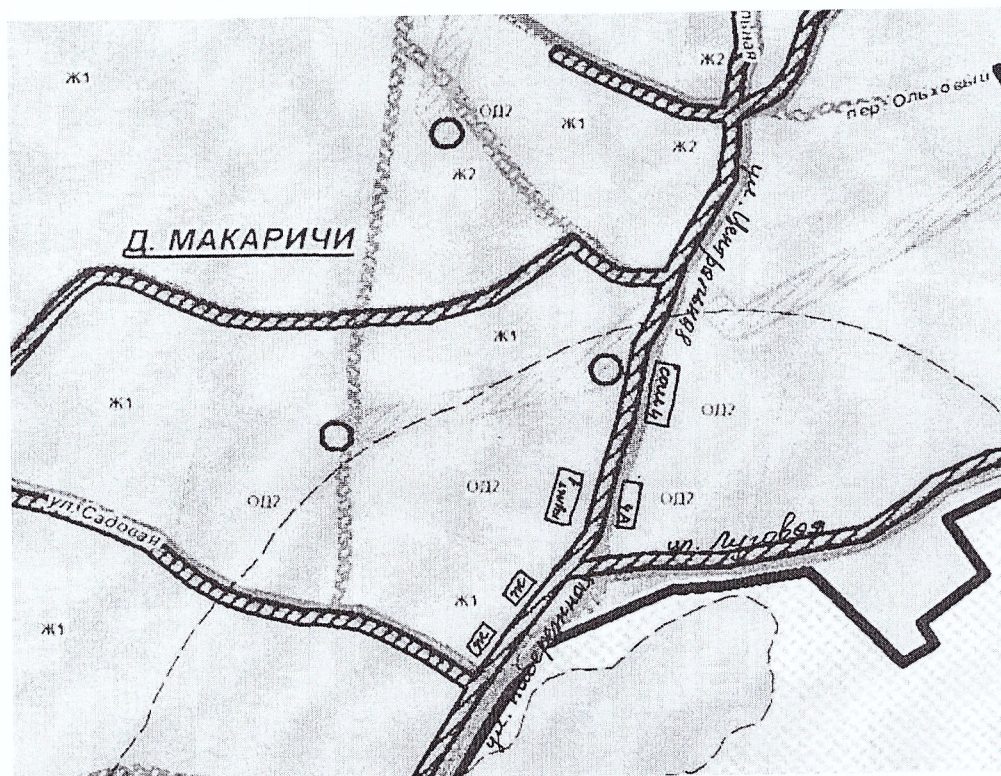


Схема границы прилегающей территории
 к МБОУ Медведевская СОШ Красногорский район, с. Медведи, ул. Центральная, 8;
 МБДОУ детский сад «Медвежонок» Красногорский район, с. Медведи, пер. Садовый, 3;
 Фельдшерско-акушерский пункт Красногорский р-н, с. Медведи, ул. Центральная, 8
 (масштаб 1: 2000)

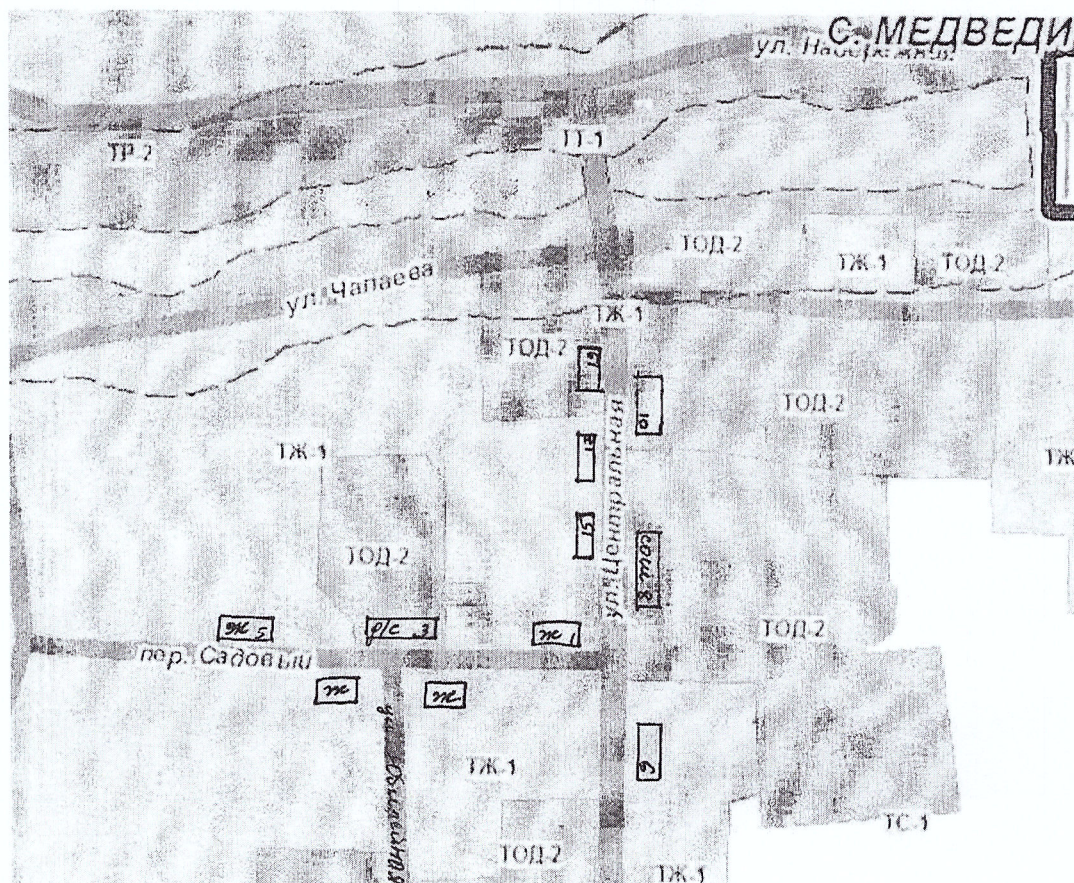


Схема границы прилегающей территории
Фельдшерско-акушерский пункт Красногорский р-н, с. Заборье, ул. Центральная, 13
(масштаб 1: 2000)

