

Российская Федерация
Брянская область
Красногорский район
ЯЛОВСКИЙ СЕЛЬСКИЙ СОВЕТ НАРОДНЫХ ДЕПУТАТОВ

РЕШЕНИЕ

от 06.05. 2013 № 2-131

с. Яловка

Об определении границ прилегающих территорий к организациям и объектам, на которых не допускается розничная продажа алкогольной продукции на территории Яловского сельского поселения

В соответствии с Федеральным законом № 171-ФЗ от 22.11.1995г. «О государственном регулировании производства и оборота этилового спирта, алкогольной и спиртосодержащей продукции», постановлением Правительства Российской Федерации от 27.12.2012 № 1425 «Об определении органами государственной власти субъектов Российской Федерации мест массового скопления граждан и мест нахождения источников повышенной опасности, в которых не допускается розничная продажа алкогольной продукции, а также определении органами местного самоуправления границ прилегающих к некоторым организациям и объектам территорий, на которых не допускается розничная продажа алкогольной продукции», Федеральным законом № 131-ФЗ от 06.10.2003г. «Об общих принципах организации местного самоуправления в Российской Федерации» Яловский сельский Совет народных депутатов

РЕШИЛ:

1. Для определения границ прилегающих территорий, на которых не допускается розничная продажа алкогольной продукции установить минимальное значение расстояния до границ прилегающих территорий:
 - от детских, образовательных, медицинских организаций, объектов спорта – 50 метров;
 - от оптовых и розничных рынков, вокзалов и иных мест массового скопления граждан и мест нахождения источников повышенной опасности, определенных органами государственной власти Российской Федерации – 50 метров.Для определения границ прилегающих территорий, на которых не допускается розничная продажа алкогольной продукции при оказании услуг общественного питания установить минимальное значение расстояния до границ прилегающих территорий:
 - от детских, образовательных, медицинских организаций, объектов спорта – 50 метров;

– от оптовых и розничных рынков, вокзалов и иных мест массового скопления граждан и мест нахождения источников повышенной опасности, определенных органами государственной власти Российской Федерации – 50 метров.

2. Прилегающая территория включает обособленную территорию (при наличии таковой), а также территорию, определенную с учетом конкретных особенностей местности застройки, примыкающую к границам обособленной территории либо непосредственно к зданию (строению, сооружению), в котором расположены организации и (или) объекты.
3. Способ расчета расстояния от организаций и (или) объектов, указанных в пункте 1 настоящего решения до границ прилегающих территорий определяется по радиусу (кратчайшее расстояние по прямой линии) от входа для посетителей на обособленную территорию до входа для посетителей в торговый объект. При отсутствии обособленной территории – от входа для посетителей в здание (строение, сооружение), в котором расположены организации и (или) объекты до входа для посетителей в торговый объект. При наличии нескольких входов для посетителей расчет проводится по радиусу от каждого входа с последующим объединением установленных прилегающих территорий с обособленной территорией объекта.
В случае если организация по розничной продаже алкогольной продукции и объекты, указанные в пункте 1 настоящего решения, находятся внутри одного здания, строения, прилегающая территория определяется от входных дверей объекта до ближайших входных дверей для посетителей организации, осуществляющей торговлю алкогольной продукцией.
Границы прилегающих территорий, на которых не допускается розничная продажа алкогольной продукции, не устанавливаются в случае наличия на территории населенного пункта единственного торгового объекта, осуществляющего розничную продажу алкогольной продукции.
4. Утвердить прилагаемый перечень организаций и объектов, на прилегающих территориях к которым не допускается розничная продажа алкогольной продукции на территории Яловского сельского поселения (Приложение №1).
5. Утвердить схемы границ прилегающих территорий к организациям и объектам (Приложение №2).
6. Решение вступает в силу с момента подписания.

Глава Яловского сельского
поселения



Осипенко

С.И. Осипенко

**Перечень организаций и объектов, на прилегающих территориях к которым не
допускается розничная продажа алкогольной продукции на территории Яловского
сельского поселения**

№ п/ п	Наименование организации, объекта	Адрес местонахождения
1	МБОУ Яловская СОШ	Брянская обл, Красногорский р-н, Яловка с, Школьная ул, 45
2	МБОУ Увельская ООШ	Брянская обл, Красногорский р-н, Увелье с, Школьная ул, 3
3	Фельдшерско-акушерский пункт	Брянская обл, Красногорский р-н, с. Яловка, ул. Субботина, 35А
4	Фельдшерско-акушерский пункт	Брянская обл, Красногорский р-н, Увелье с, Советская ул., 99
5	Фельдшерско-акушерский пункт	Брянская обл, Красногорский р-н, Городечня д., Совхозная ул., 28

**Схема границы прилегающей территории
МБОУ Яловская СОШ Красногорский район, с. Яловка, ул. Школьная, 45
Фельдшерско-акушерский пункт, Красногорский район, с. Яловка, ул. Субботина, 35А
(масштаб 1: 2000)**

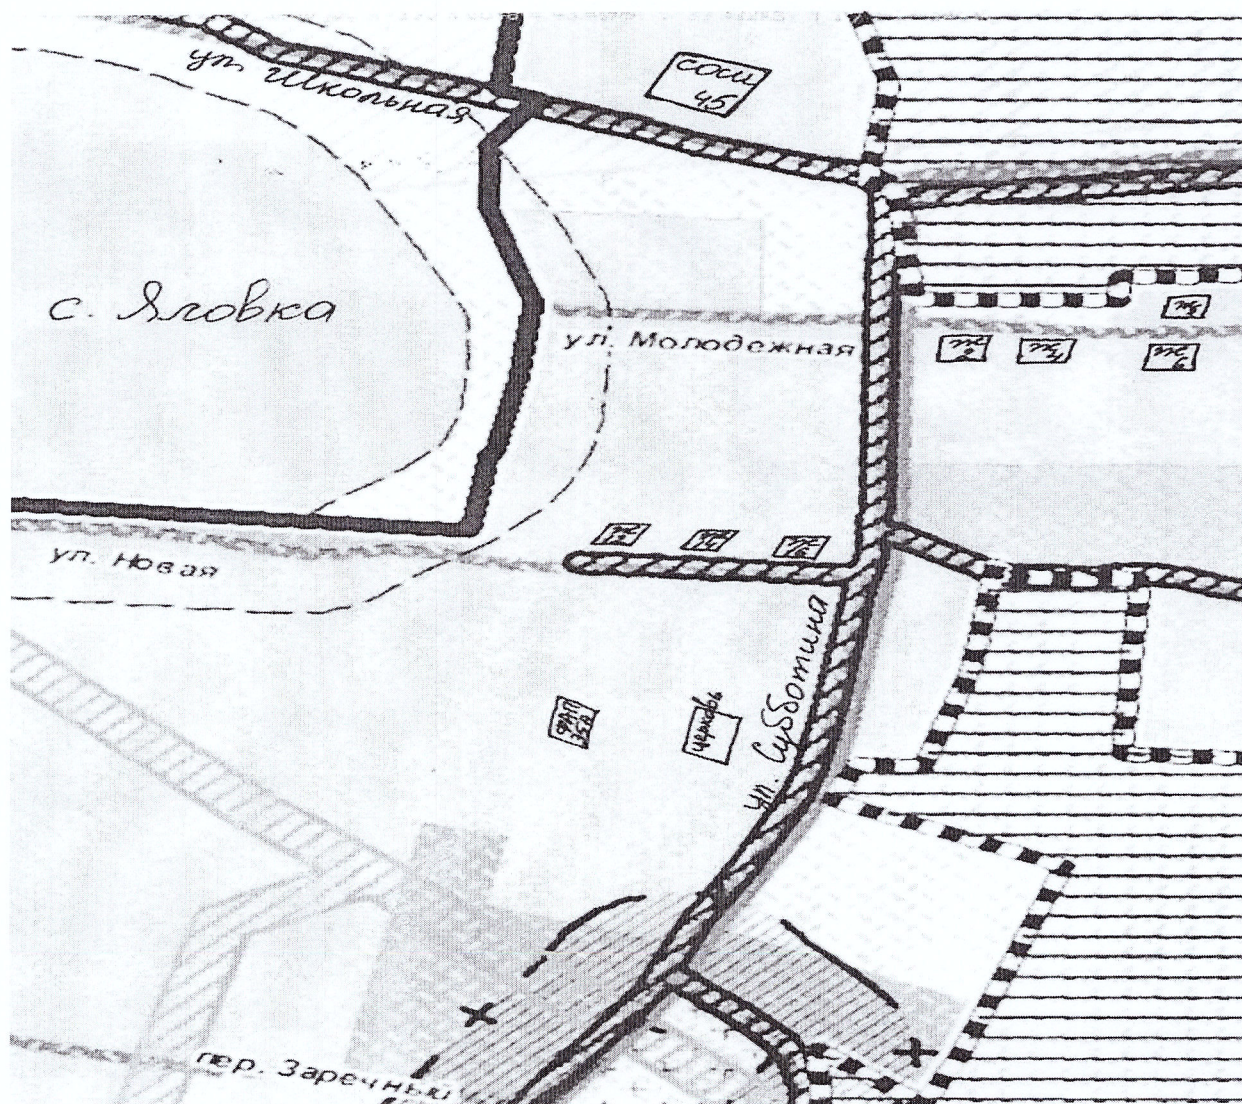


Схема границы прилегающей территории
МБОУ Увельская ООШ Красногорский район, с. Увелье, ул. Школьная, 3;
Фельдшерско-акушерский пункт, Красногорский район, с. Увелье, ул. Советская, 99
(масштаб 1: 2000)

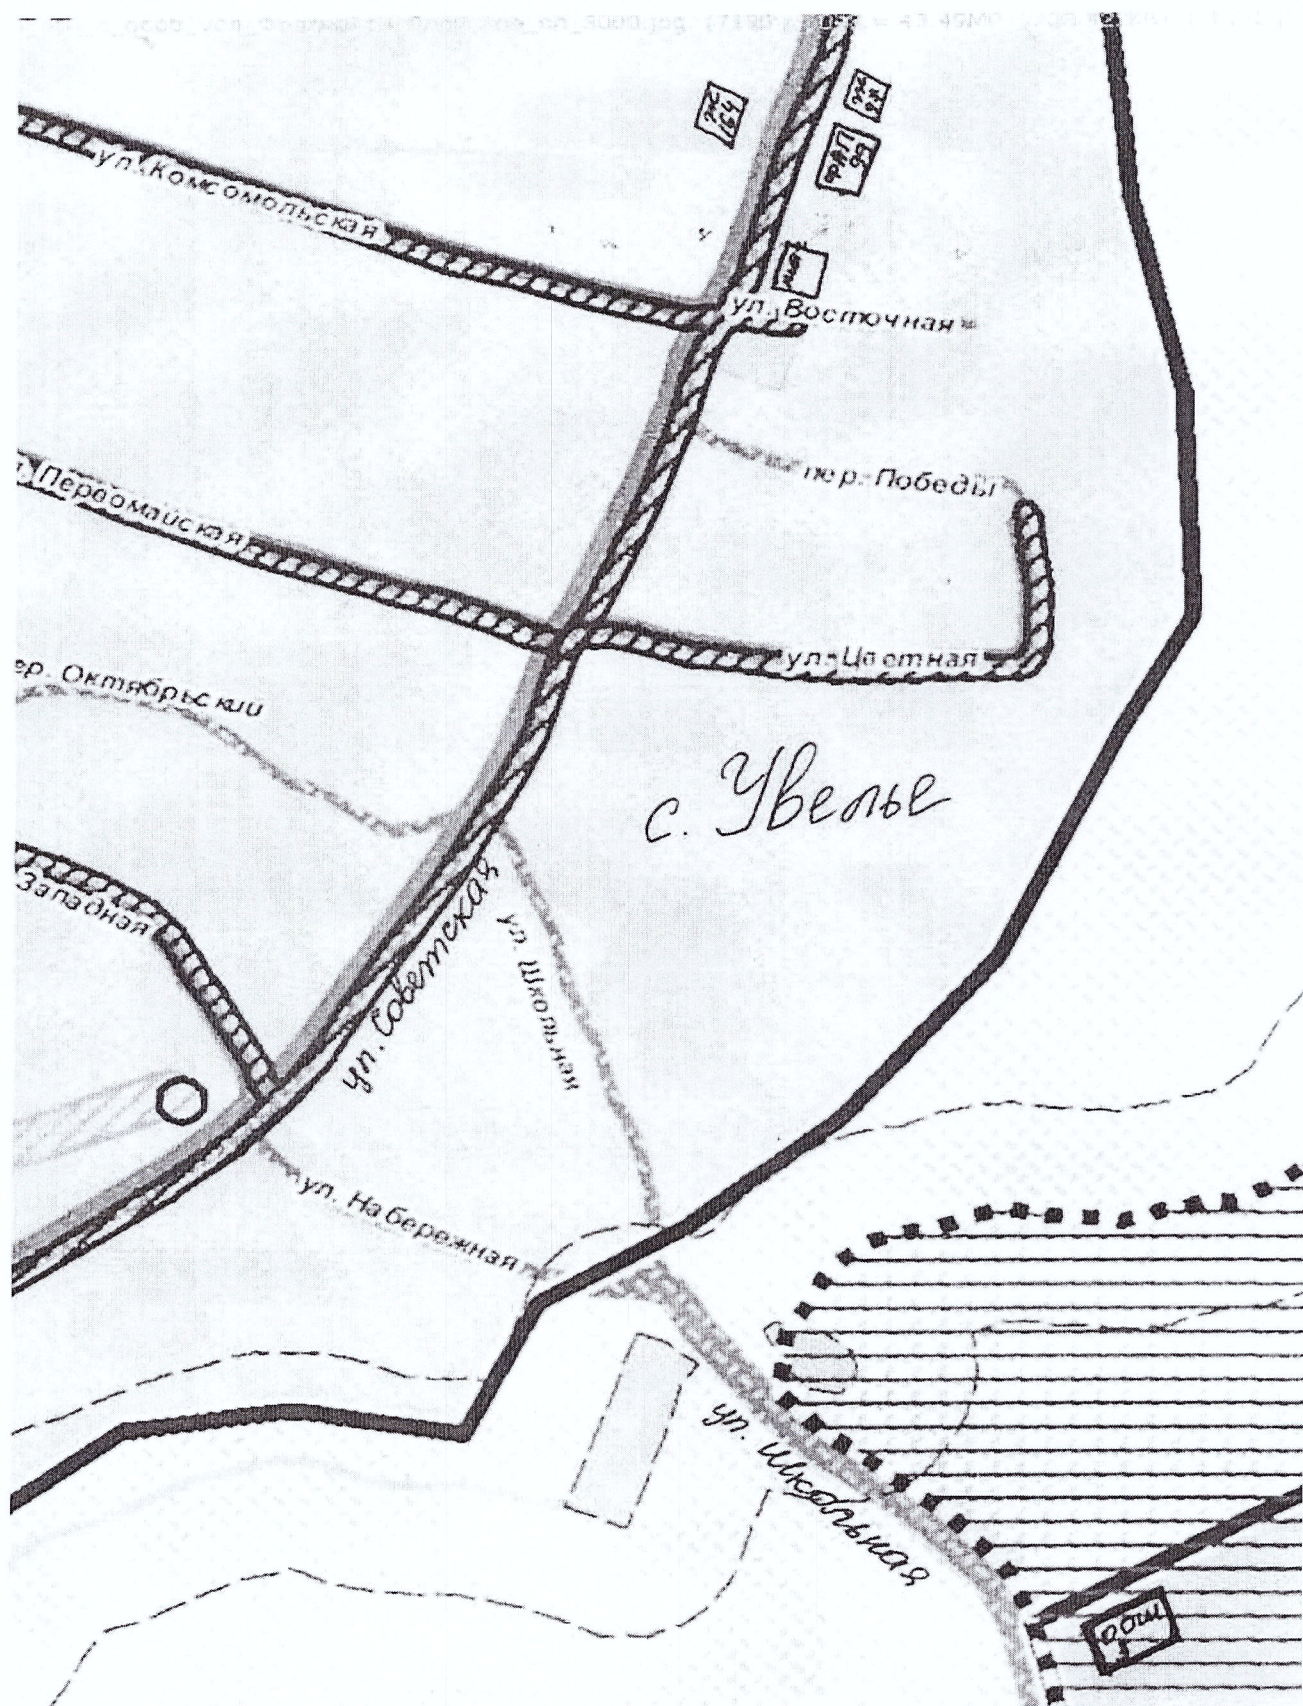


Схема границы прилегающей территории
Фельдшерско-акушерский пункт, Красногорский район, д. Городечня, ул. Совхозная, 28
(масштаб 1: 2000)

