

**РОССИЙСКАЯ ФЕДЕРАЦИЯ
БРЯНСКАЯ ОБЛАСТЬ
МГЛИНСКИЙ РАЙОН
НОВОЧЕШУЙКОВСКИЙ СЕЛЬСКИЙ СОВЕТ НАРОДНЫХ
ДЕПУТАТОВ**

РЕШЕНИЕ

от 31.03.2015 № 3/34-1

**О внесении изменений в решение от 09.12.2013 года
№ 2/125 «Об определении границ прилегающих
к некоторым организациям и объектам
территорий, на которых не допускается
розничная продажа алкогольной продукции»**

В целях упорядочения схем границ прилегающих территорий для каждой организации и (или) объекта, на которых не допускается розничная продажа алкогольной продукции, Новочешуйковский сельский Совет народных депутатов

Решил:


1. Внести в пункт 6 решения следующие изменения:
 - 1.1. Схемы границ прилегающих территорий для каждой организации и (или) объекта изложить в новой редакции (схемы прилагаются).
2. Настоящее решение вступает в силу со дня его подписания.
3. Данное решение опубликовать в официальном печатном издании «Муниципальный вестник» и разместить в сети «Интернет» на официальном сайте администрации Мглинского района www.mgladm.ru.
4. Контроль за выполнением настоящего решения оставляю за собой.

Глава Новочешуйковского
сельского поселения




С.И. Веремьев


Черновицкий ФАП ГБУЗ «Мглинская ЦРБ»
Мглинского района Брянской области
243233. Брянская область, Мглинский район, д. Черновица, ул. Советская, д. 6а

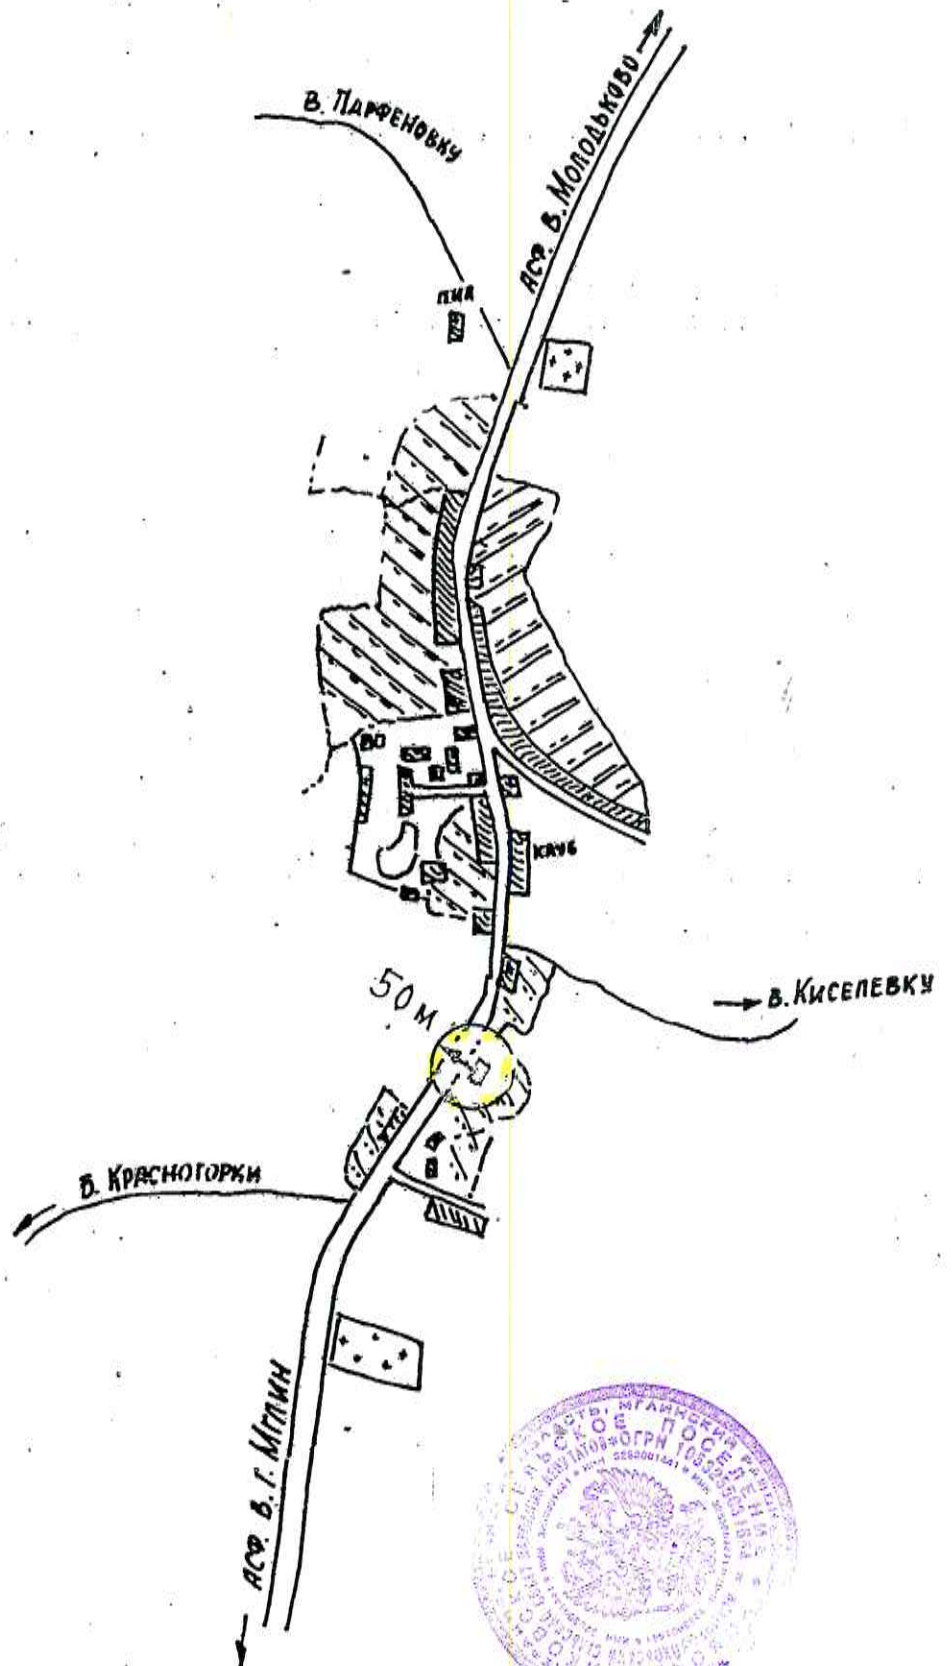


Харновский ФАП ГБУЗ «Мглинская ЦРБ»
Мглинского района Брянской области
243233. Брянская область, Мглинский район, д.Харновка, ул. Приозерная, д. 1а

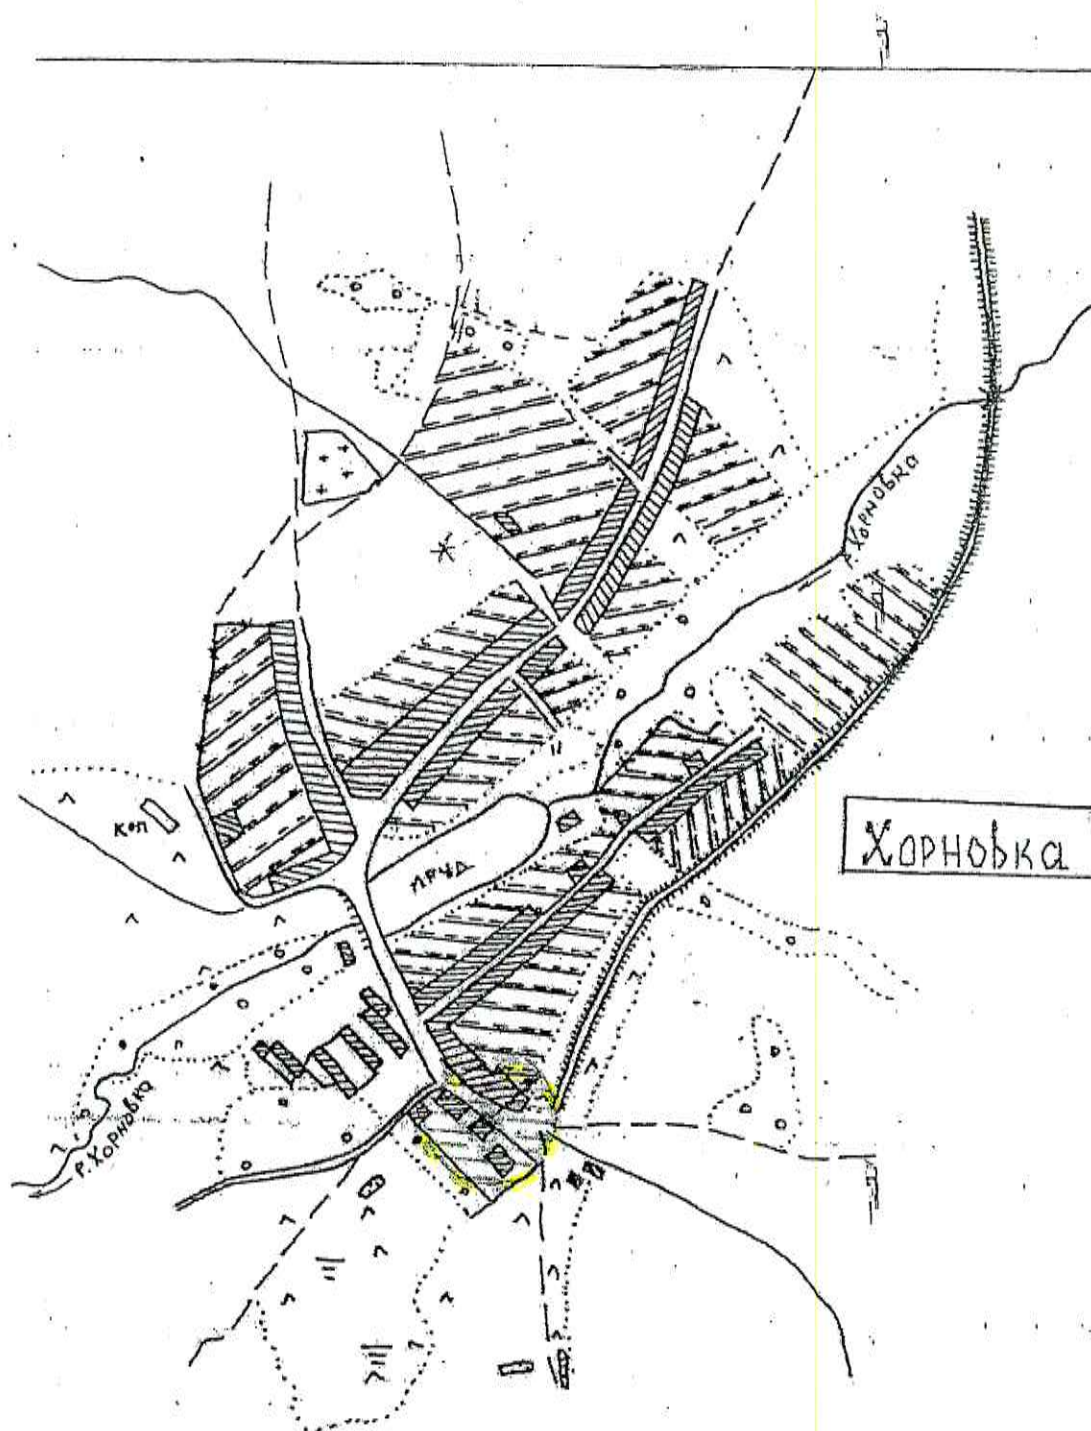

Масштаб 1:10000


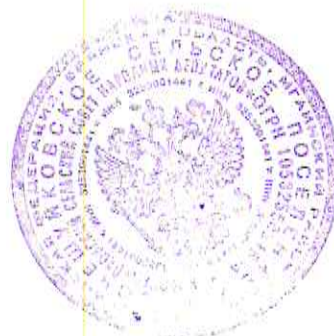



Быковский ФАП ГБУЗ «Мглинская ЦРБ»
Мглинского района Брянской области
243230, Брянская область, Мглинский район, д. Быковка, ул. Советская, д.5А

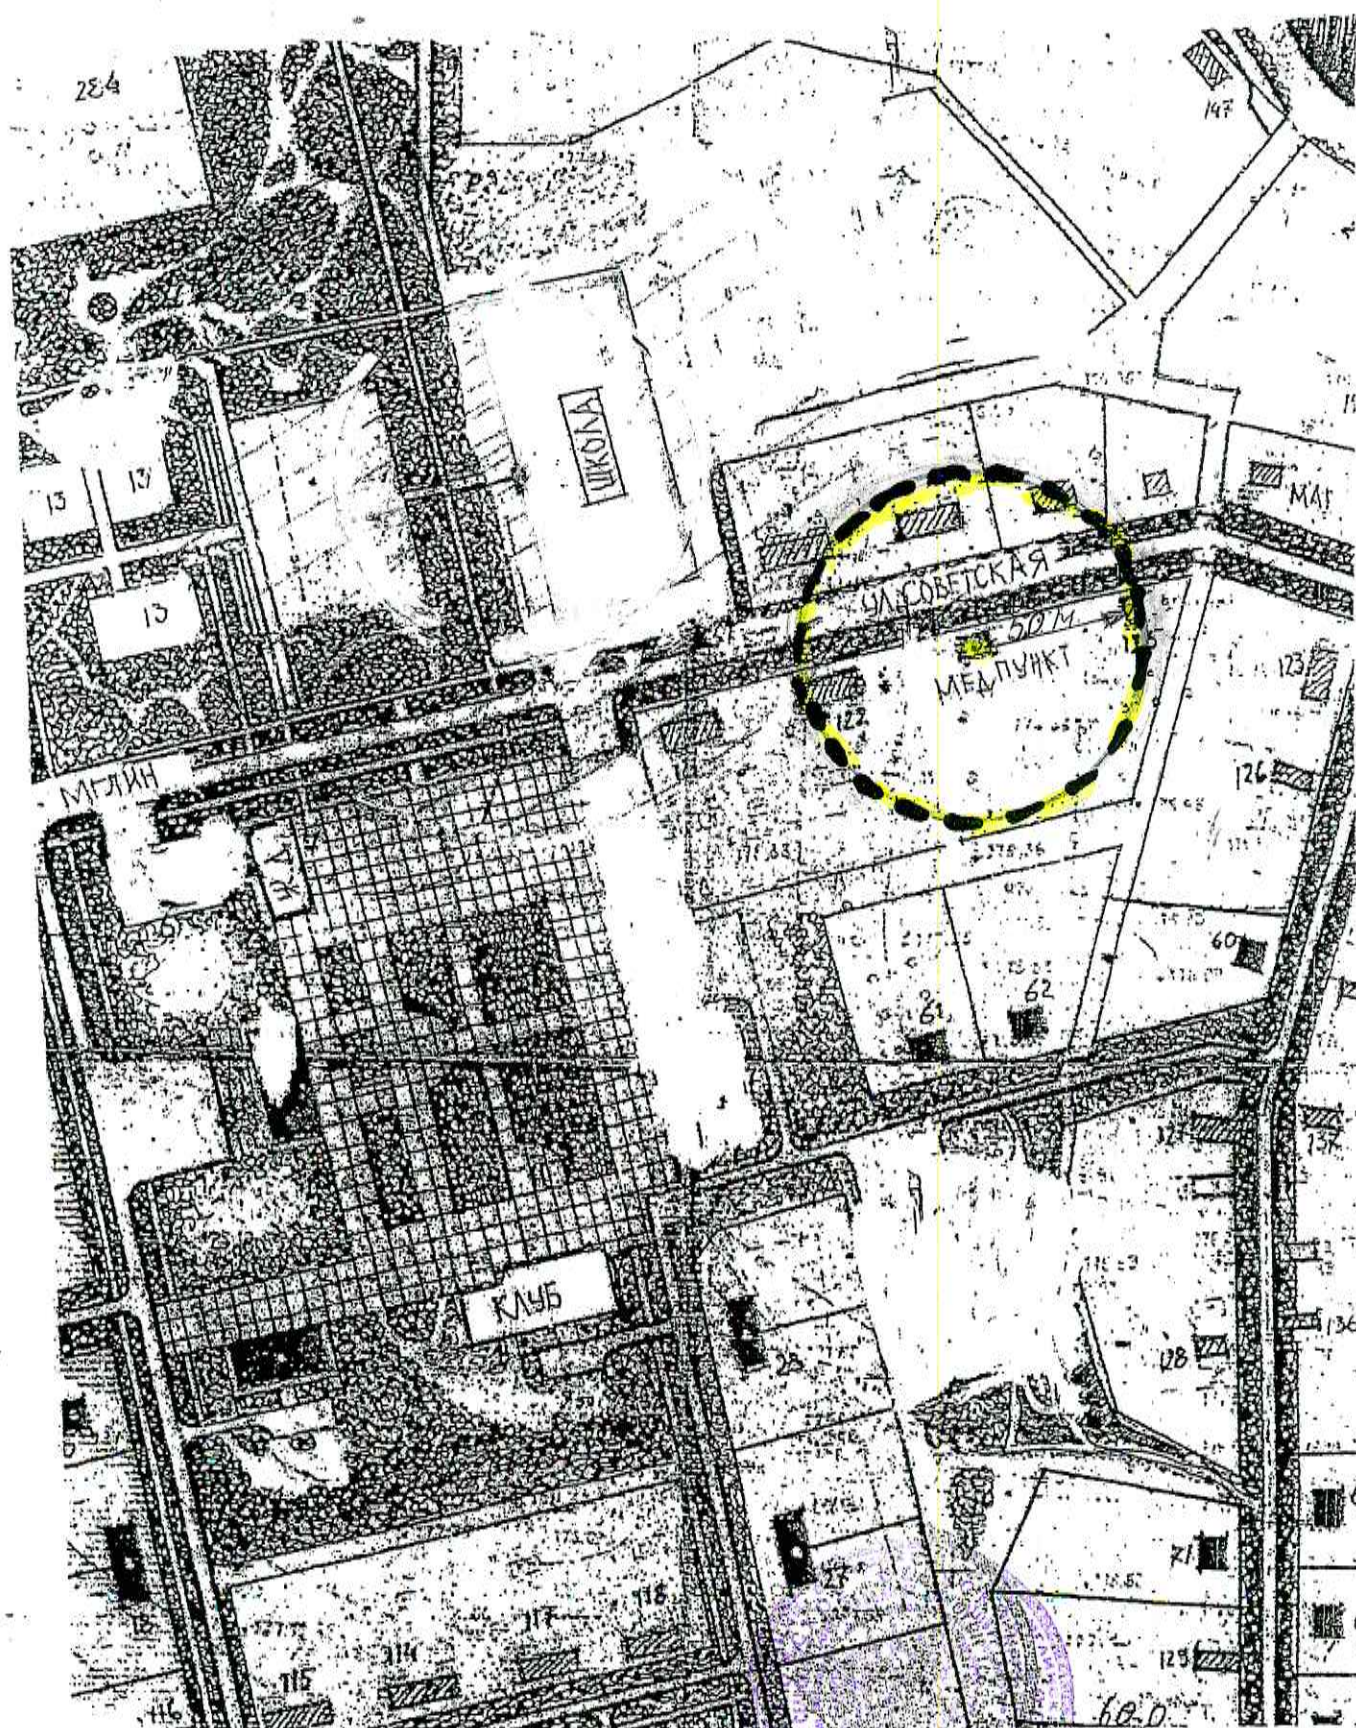


Масштаб 1:2000

Новочешуйковский ФАП ГБУЗ «Мглинская ЦРБ»
Мглинского района Брянской области
243230, Брянская область, Мглинский район, с. Новые Чешуйки, ул. Молодежная, д.8А

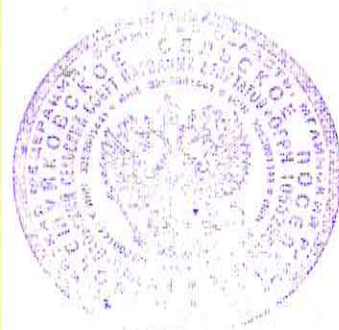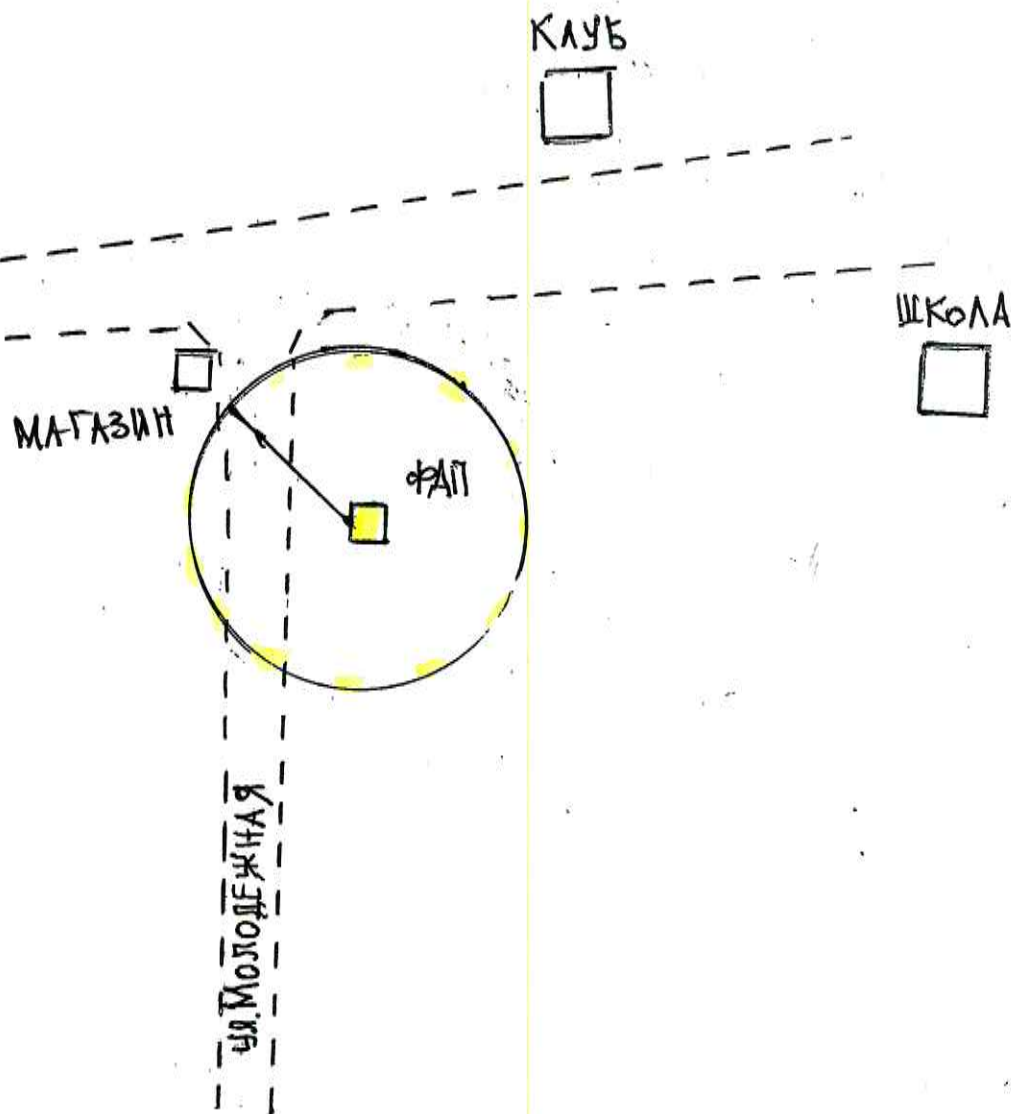

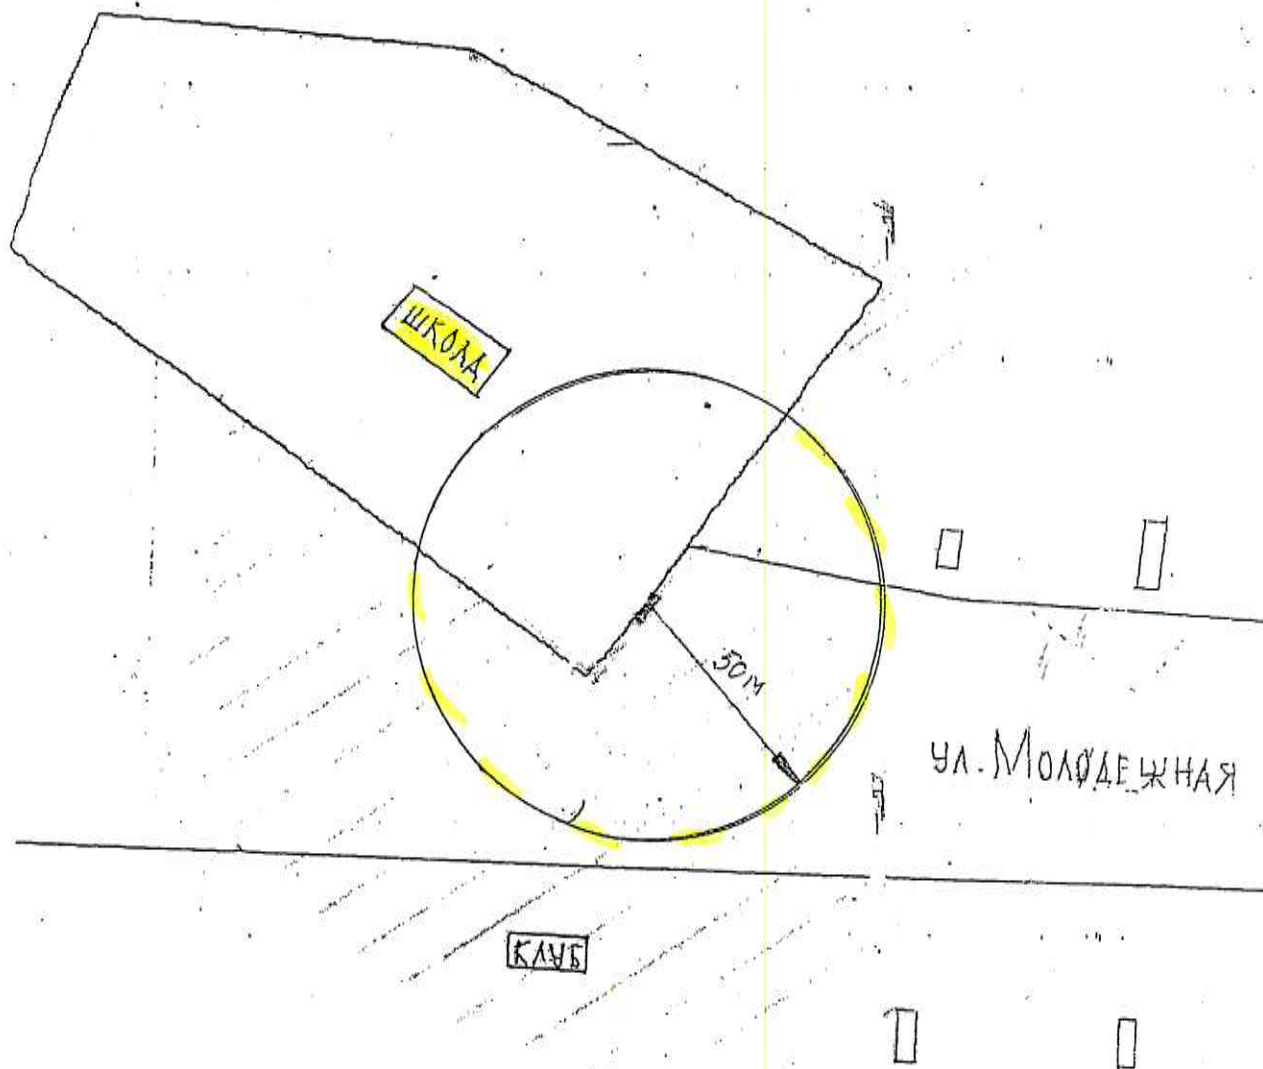

МБОУ «Быковская начальная общеобразовательная школа»
Мглинского района Брянской области
243230, Брянская область, Мглинский район,
д.Быковка, ул.Советская, д.2-А

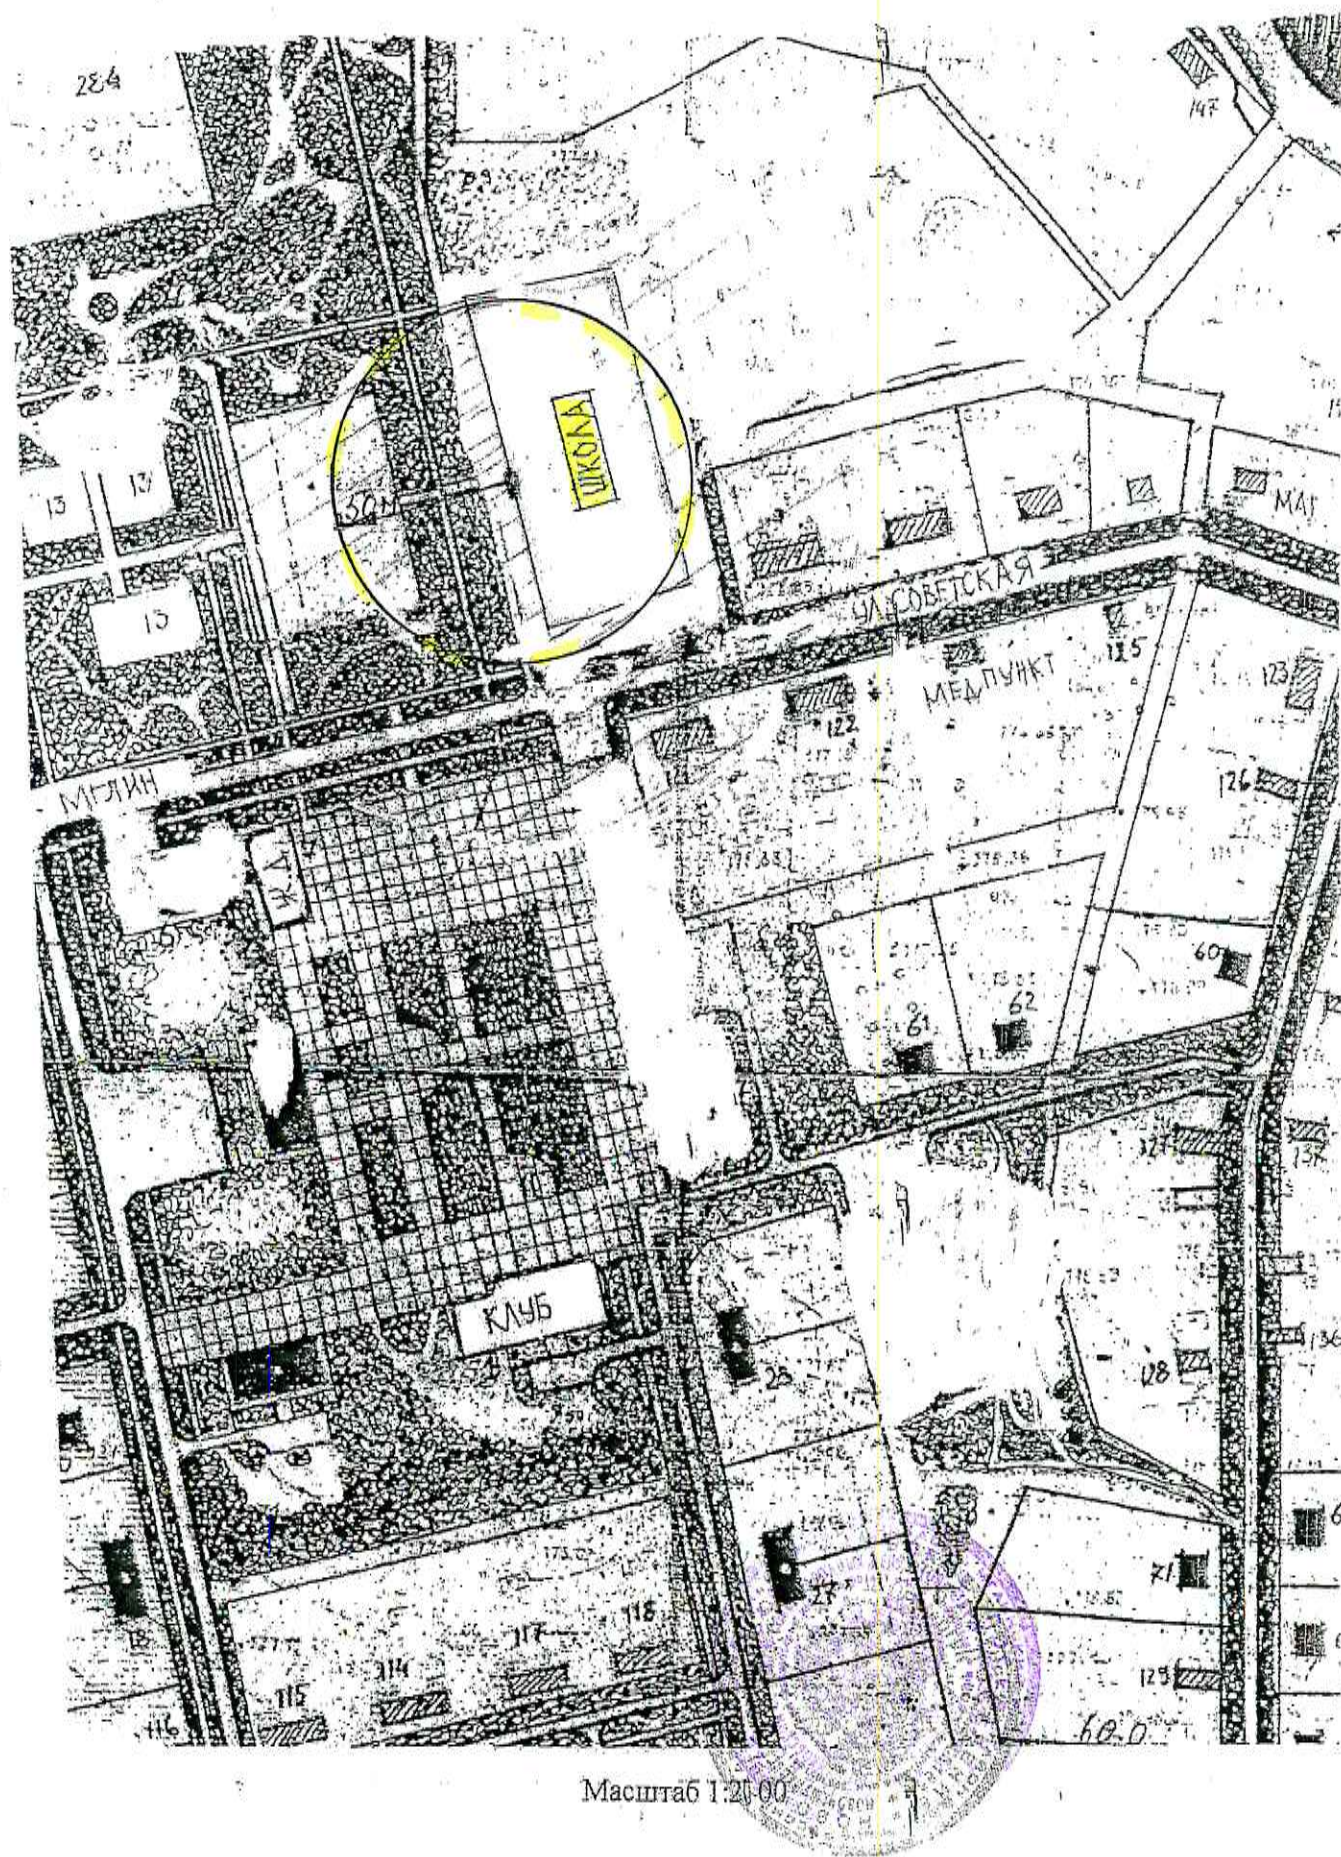

Масштаб 1:2000